

581100.000 581150.000 581200.000 581250.000 581300.000

PROYECTO EL GOLF SECTOR PAPA HUIÑACC HUACCTA

CARRETERA PRINCIPAL



8548500.000
8548450.000
8548400.000
8548350.000

ESCALA
1/400

PROYECTO EL GOLF	
DEPARTAMENTO	: AYACUCHO
PROVINCIA	: HUAMANGA
DISTRITO	: AYACUCHO
CENTRO POBLADO	: CCORIHUILCA
SECTOR	: PAMPAWINAHUACCTA

581100.000 581150.000 581200.000 581250.000 581300.000

PROYECTO EL GOLF SECTOR PAMPAWINAHUACCTA		
MANZANA A		
LOTE	AREA	PROPIETARIO
G1	180	PATRICIO GABRIEL GUERRA AYALA
G2	180	PATRICIO GABRIEL GUERRA AYALA
G3	180	PATRICIO GABRIEL GUERRA AYALA
G4	180	PATRICIO GABRIEL GUERRA AYALA
G5	180	PATRICIO GABRIEL GUERRA AYALA
G6	180	PATRICIO GABRIEL GUERRA AYALA
G7	200	HECTOR LAURA JAVIER
G8	200	HECTOR LAURA JAVIER
G9	180	HECTOR LAURA JAVIER


PROYECTO EL GOLF SECTOR PAMPAWINAHUACCTA		
MANZANA B		
LOTE	AREA	PROPIETARIO
G10	180	PATRICIO GABRIEL GUERRA AYALA
G11	180	HECTOR LAURA JAVIER
G12	180	HECTOR LAURA JAVIER
G13	180	HECTOR LAURA JAVIER
G14	180	HECTOR LAURA JAVIER
G15	200	HECTOR LAURA JAVIER
G16	180	HECTOR LAURA JAVIER
G17	180	HECTOR LAURA JAVIER
G18	180	HECTOR LAURA JAVIER

PROYECTO EL GOLF SECTOR PAMPAWINAHUACCTA		
MANZANA C		
LOTE	AREA	PROPIETARIO
G19	200	HECTOR LAURA JAVIER
G20	200	HECTOR LAURA JAVIER
G21	150	HECTOR LAURA JAVIER

PROYECTO EL GOLF SECTOR PAMPAWINAHUACCTA		
MANZANA D		
LOTE	AREA	PROPIETARIO
G22	150	HECTOR LAURA JAVIER
G23	200	HECTOR LAURA JAVIER
G24	200	HECTOR LAURA JAVIER
G25	200	HECTOR LAURA JAVIER
G26	150	HECTOR LAURA JAVIER

PROYECTO EL GOLF SECTOR PAMPAWINAHUACCTA		
MANZANA E		
LOTE	AREA	PROPIETARIO
G27	200	HECTOR LAURA JAVIER
G28	200	HECTOR LAURA JAVIER
G29	200	HECTOR LAURA JAVIER
G30	200	HECTOR LAURA JAVIER
G31	200	HECTOR LAURA JAVIER
G32	200	HECTOR LAURA JAVIER
G33	180	HECTOR LAURA JAVIER
G34	180	HECTOR LAURA JAVIER
G35	180	HECTOR LAURA JAVIER
G36	180	HECTOR LAURA JAVIER
G37	175	HECTOR LAURA JAVIER
G38	175	HECTOR LAURA JAVIER

PROYECTO EL GOLF SECTOR PAMPAWINAHUACCTA		
MANZANA F		
LOTE	AREA	PROPIETARIO
G39	200	HECTOR LAURA JAVIER
G40	200	HECTOR LAURA JAVIER
G41	200	HECTOR LAURA JAVIER
G42	200	HECTOR LAURA JAVIER
G43	200	HECTOR LAURA JAVIER
G44	200	HECTOR LAURA JAVIER
G45	200	HECTOR LAURA JAVIER
G46	200	HECTOR LAURA JAVIER
G47	200	HECTOR LAURA JAVIER
G48	200	HECTOR LAURA JAVIER
G49	200	HECTOR LAURA JAVIER
G50	200	HECTOR LAURA JAVIER
G51	200	HECTOR LAURA JAVIER
G52	200	HECTOR LAURA JAVIER
G53	180	HECTOR LAURA JAVIER
G54	180	HECTOR LAURA JAVIER
G55	200	HECTOR LAURA JAVIER

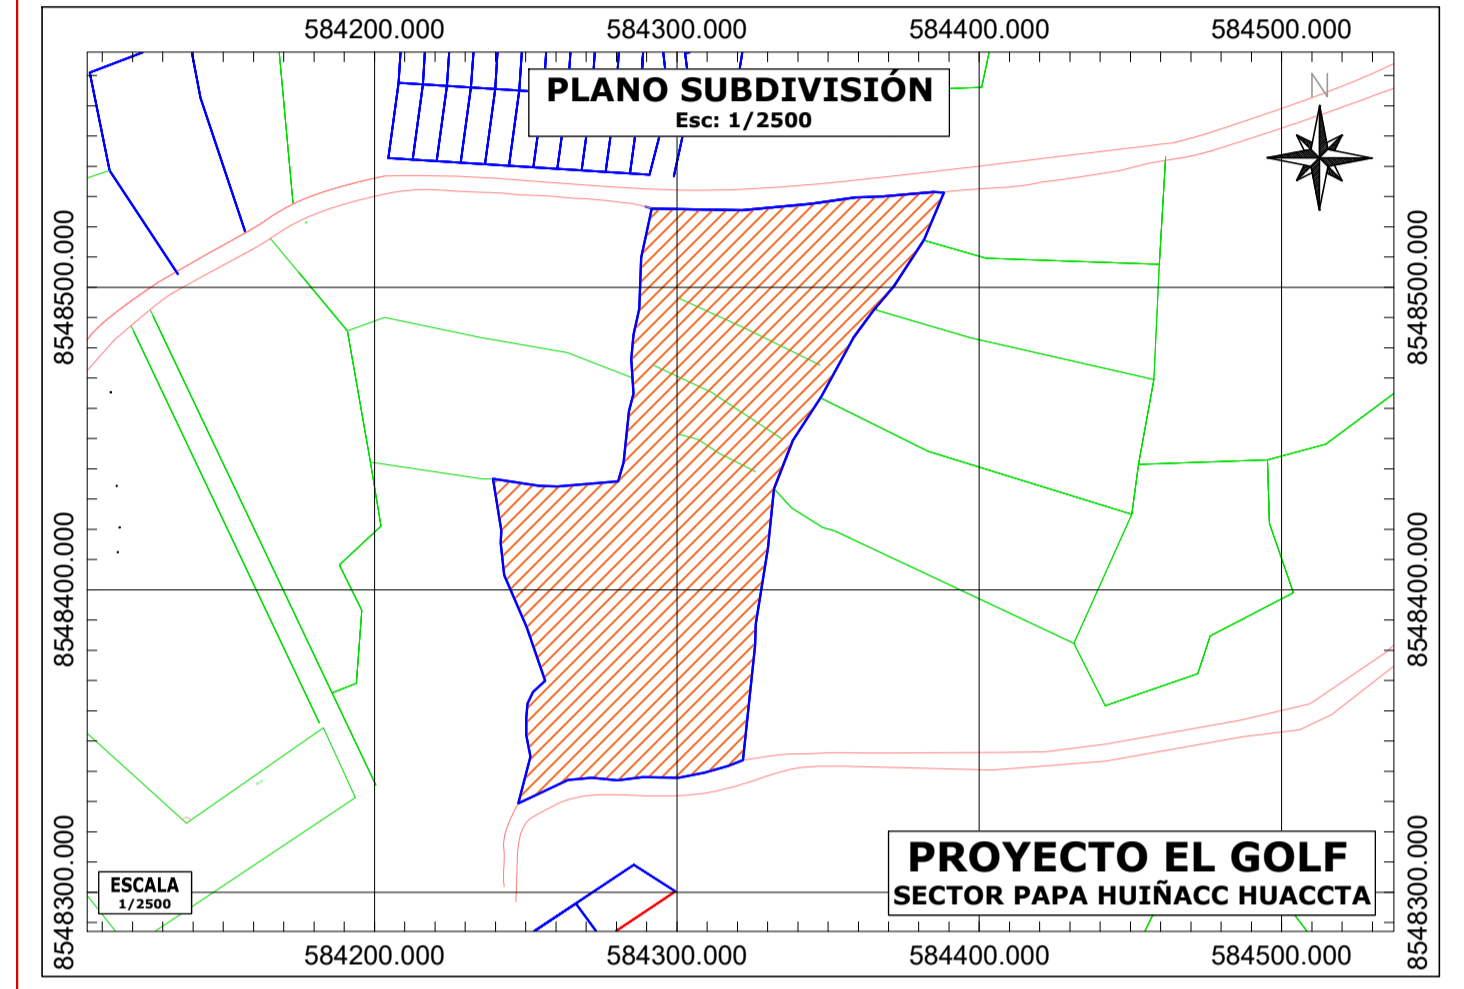

CUADRO DE CONSTRUCCION (Mz "A")					
VERTICE	LADO	DIST	ANGULO	ESTE	NORTE
P25	P25 - P26	8.15	117°29'22"	581217.63	8548526.43
P26	P26 - P27	7.86	180°0'0"	581225.70	8548527.55
P27	P27 - P28	7.45	176°15'28"	581233.49	8548528.62
P28	P28 - P29	7.37	179°59'00"	581240.02	8548531.16
P29	P29 - P30	9.85	180°0'0"	581248.27	8548532.68
P30	P30 - P31	29.06	58°44'19"	581257.90	8548530.38
P31	P31 - P32	5.44	118°56'28"	581244.64	8548504.52
P32	P32 - P33	7.21	180°0'0"	581239.20	8548504.35
P33	P33 - P34	7.32	179°59'00"	581231.99	8548504.12
P34	P34 - P35	7.49	179°59'00"	581224.67	8548503.89
P35	P35 - P36	7.76	180°0'0"	581217.18	8548503.66
P36	P36 - P37	24.44	68°34'43"	581209.42	8548503.41
P37	P37 - P38	9.00	179°59'00"	581200.75	8548489.60
P38	P38 - P39	8.59	184°1'35"	581235.17	8548492.54
P39	P39 - P40	9.20	180°0'0"	581230.33	8548485.44
P40	P40 - P41	25.12	126°1'23"	581225.14	8548477.84
P41	P41 - P42	7.28	68°39'18"	581200.03	8548471.09
P42	P42 - P43	7.46	180°0'0"	581202.72	8548484.62
P43	P43 - P44	6.84	179°59'00"	581205.22	8548491.64
P44	P44 - P45	5.66	180°0'0"	581207.34	8548497.57

CUADRO DE CONSTRUCCION (Mz "B")					
VERTICE	LADO	DIST	ANGULO	ESTE	NORTE
P1	P1 - P2	9.19	101°20'13"	581169.85	8548524.88
P2	P2 - P3	7.26	180°0'0"	581178.04	8548524.72
P3	P3 - P4	7.36	180°0'0"	581186.31	8548524.60
P4	P4 - P5	2.25	180°0'0"	581193.67	8548524.48
P5	P5 - P6	5.39	186°11'5"	581195.91	8548524.44
P6	P6 - P7	7.69	186°11'5"	581201.38	8548524.54
P7	P7 - P8	26.36	65°7'57"	581208.85	8548525.63
P8	P8 - P9	7.40	111°20'59"	581199.99	8548500.80
P9	P9 - P10	7.54	179°59'00"	581192.60	8548500.58
P10	P10 - P11	7.49	180°0'0"	581185.36	8548500.35
P11	P11 - P12	7.39	180°0'0"	581177.98	8548500.18
P12	P12 - P13	4.67	179°59'58"	581170.19	8548499.91
P13	P13 - P14	9.54	82°43'7"	581165.53	8548499.77
P14	P14 - P15	19.98	173°16'40"	581168.45	8548509.26
P15	P15 - P16	6.34	179°59'00"	581160.80	8548494.60
P16	P16 - P17	6.34	180°0'0"	581155.82	8548491.11
P17	P17 - P18	6.69	179°59'00"	581153.69	8548483.14
P18	P18 - P19	26.25	111°20'42"	581151.45	8548478.83
P19	P19 - P20	6.28	82°43'26"	581153.21	8548475.90
P20	P20 - P21	5.95	180°0'0"	581163.82	8548482.24
P21	P21 - P22	5.67	179°59'00"	581164.39	8548488.17
P22	P22 - P23	5.97	180°0'0"	581163.82	8548482.24
P23	P23 - P24	5.67	179°59'00"	581164.39	8548488.17
P24	P24 - P25	5.98	179°58'18"	581164.94	8548493.81

CUADRO DE CONSTRUCCION (Mz "C")					
VERTICE	LADO	DIST	ANGULO	ESTE	NORTE
P11	P11 - P12	24.37	111°2'24"	581197.87	8548471.02
P12	P12 - P13	60°5'35"	581222.22	8548471.75	
P13	P13 - P14	3.47	172°42'58"	581219.06	8548485.64
P14	P14 - P15	11.88	180°0'0"	581217.09	8548482.78
P15	P15 - P16	9.06	191°35'7"	581210.35	8548483.01
P16	P16 - P17	9.27	180°0'0"	581203.85	8548484.67
P17	P17 - P18	17.54	113°1'23"	581203.18	8548436.14
P18	P18 - P19	9.04	70°40'34"	581185.64	8548436.14
P19	P19 - P20	8.83	180°0'0"	581188.63	8548444.67
P20	P20 - P21	10.36	180°0'0"	581181.55	8548453.93
P21	P21 - P22	8.73	180°0'0"	581194.98	8548462.78

PROYECTO EL GOLF		PROPIETARIO:	HECTOR LAURA JAVIER	LEMA:	PU-01
DEPARTAMENTO : AYACUCHO		PROYECTO:	SANEAMIENTO FISICO LEGAL DE PREDIO	REGION:	AYACUCHO
PROVINCIA : HUAMANGA		PLANO:	UBICACION-LOCALIZACION	PROV.:	HUAMANGA
DISTRITO : AYACUCHO		DESCRIPCION:	PREDIO UBICADO EN LA C.C. DE CCORIHUILCA - PAMPAWINAHUACCTA	DIST.:	AYACUCHO
CENTRO POBLADO : CCORIHUILCA		CAD Y DISEÑO:	CASAGRANDE	FECHA:	MAYO 2026
SECTOR : PAMPAWINAHUACCTA		DATUM:	WGS84	ESCALA:	INDICADA

8548500.000 8548450.000 8548400.000 8548350.000