PROYECTO INMOBILIARIO
PAMPACCOCHA

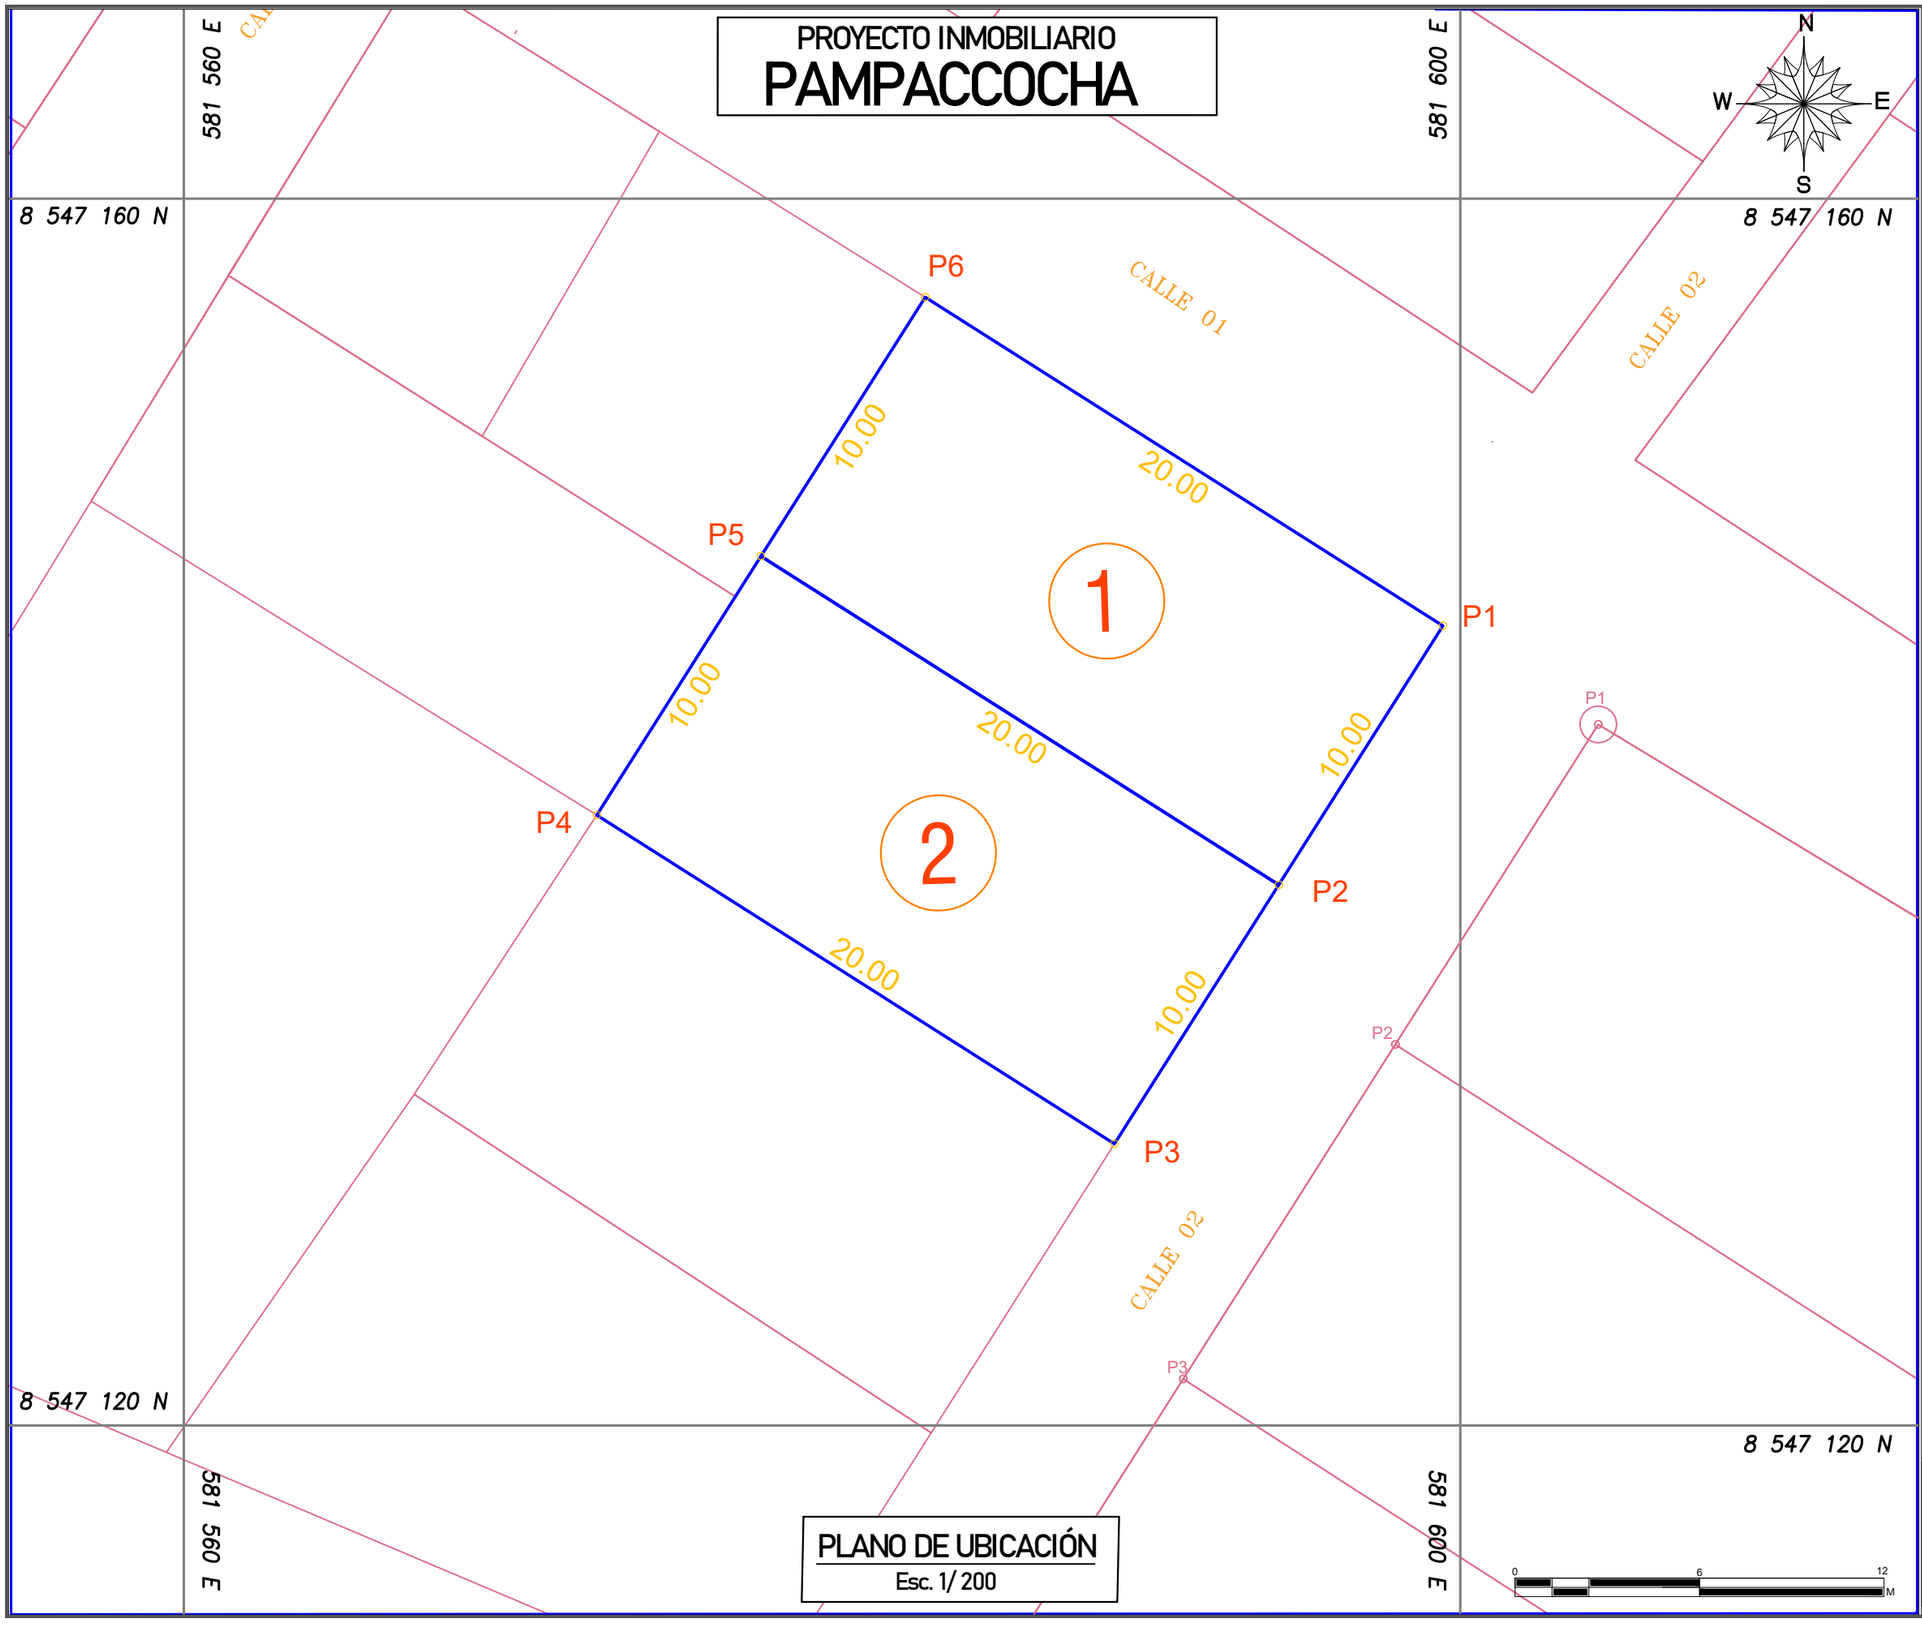

PLANO DE UBICACIÓN
Esc. 1/ 200

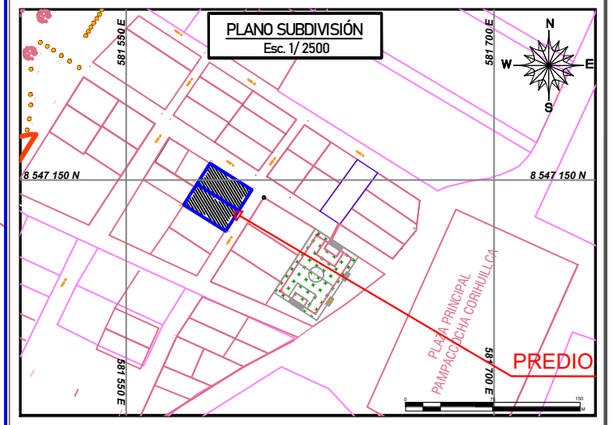

CUADRO DE DATOS TÉCNICOS DEL PREDIO					
VÉRTICE	LADO	DIST.	ÁNGULO	ESTE	NORTE
P1	P1 - P2	10.00	90°0'0"	581601.07	8547146.07
P2	P2 - P3	10.00	180°0'0"	581595.71	8547137.63
P3	P3 - P4	20.00	89°59'58"	581590.36	8547129.18
P4	P4 - P5	10.00	90°0'2"	581573.47	8547139.90
P5	P5 - P6	10.00	180°0'0"	581578.83	8547148.34
P6	P6 - P1	20.00	89°59'60"	581584.18	8547156.79
Area: 400.00 m²			Perimetro: 80.00 ml		

CUADRO DE SUPERFICIES

# LOTES	MANZANA	ÁREA (m2)	PERÍMETRO (ml)
1	-	200.00	60.00
2	-	200.00	60.00

CASAGRANDE
BIENES-RAICES
JR. QUINUA N°570 - AYACUCHO - HUAMANGA
TEL: 979613681

PROPIETARIO : PATRICIO GABRIEL, GUERRA AYALA

PROYECTO : SANEAMIENTO FÍSICO LEGAL DE PREDIO

REGIÓN : AYACUCHO
PROV. : HUAMANGA
DIST. : AYACUCHO

PLANO : UBICACIÓN-LOCALIZACIÓN

DESCRIPCIÓN : PREDIO UBICADO EN LA C.C. DE CCORIHUILLCA CHICO-PAMPACCOCHA

CAD Y DISEÑO : CASAGRANDE

FECHA : FEBRERO 2026

LÁMINA : PU-01
01 de 80

ESCALA : INDICADA

DATUM : WGS84